



CARRER LANZAROTE

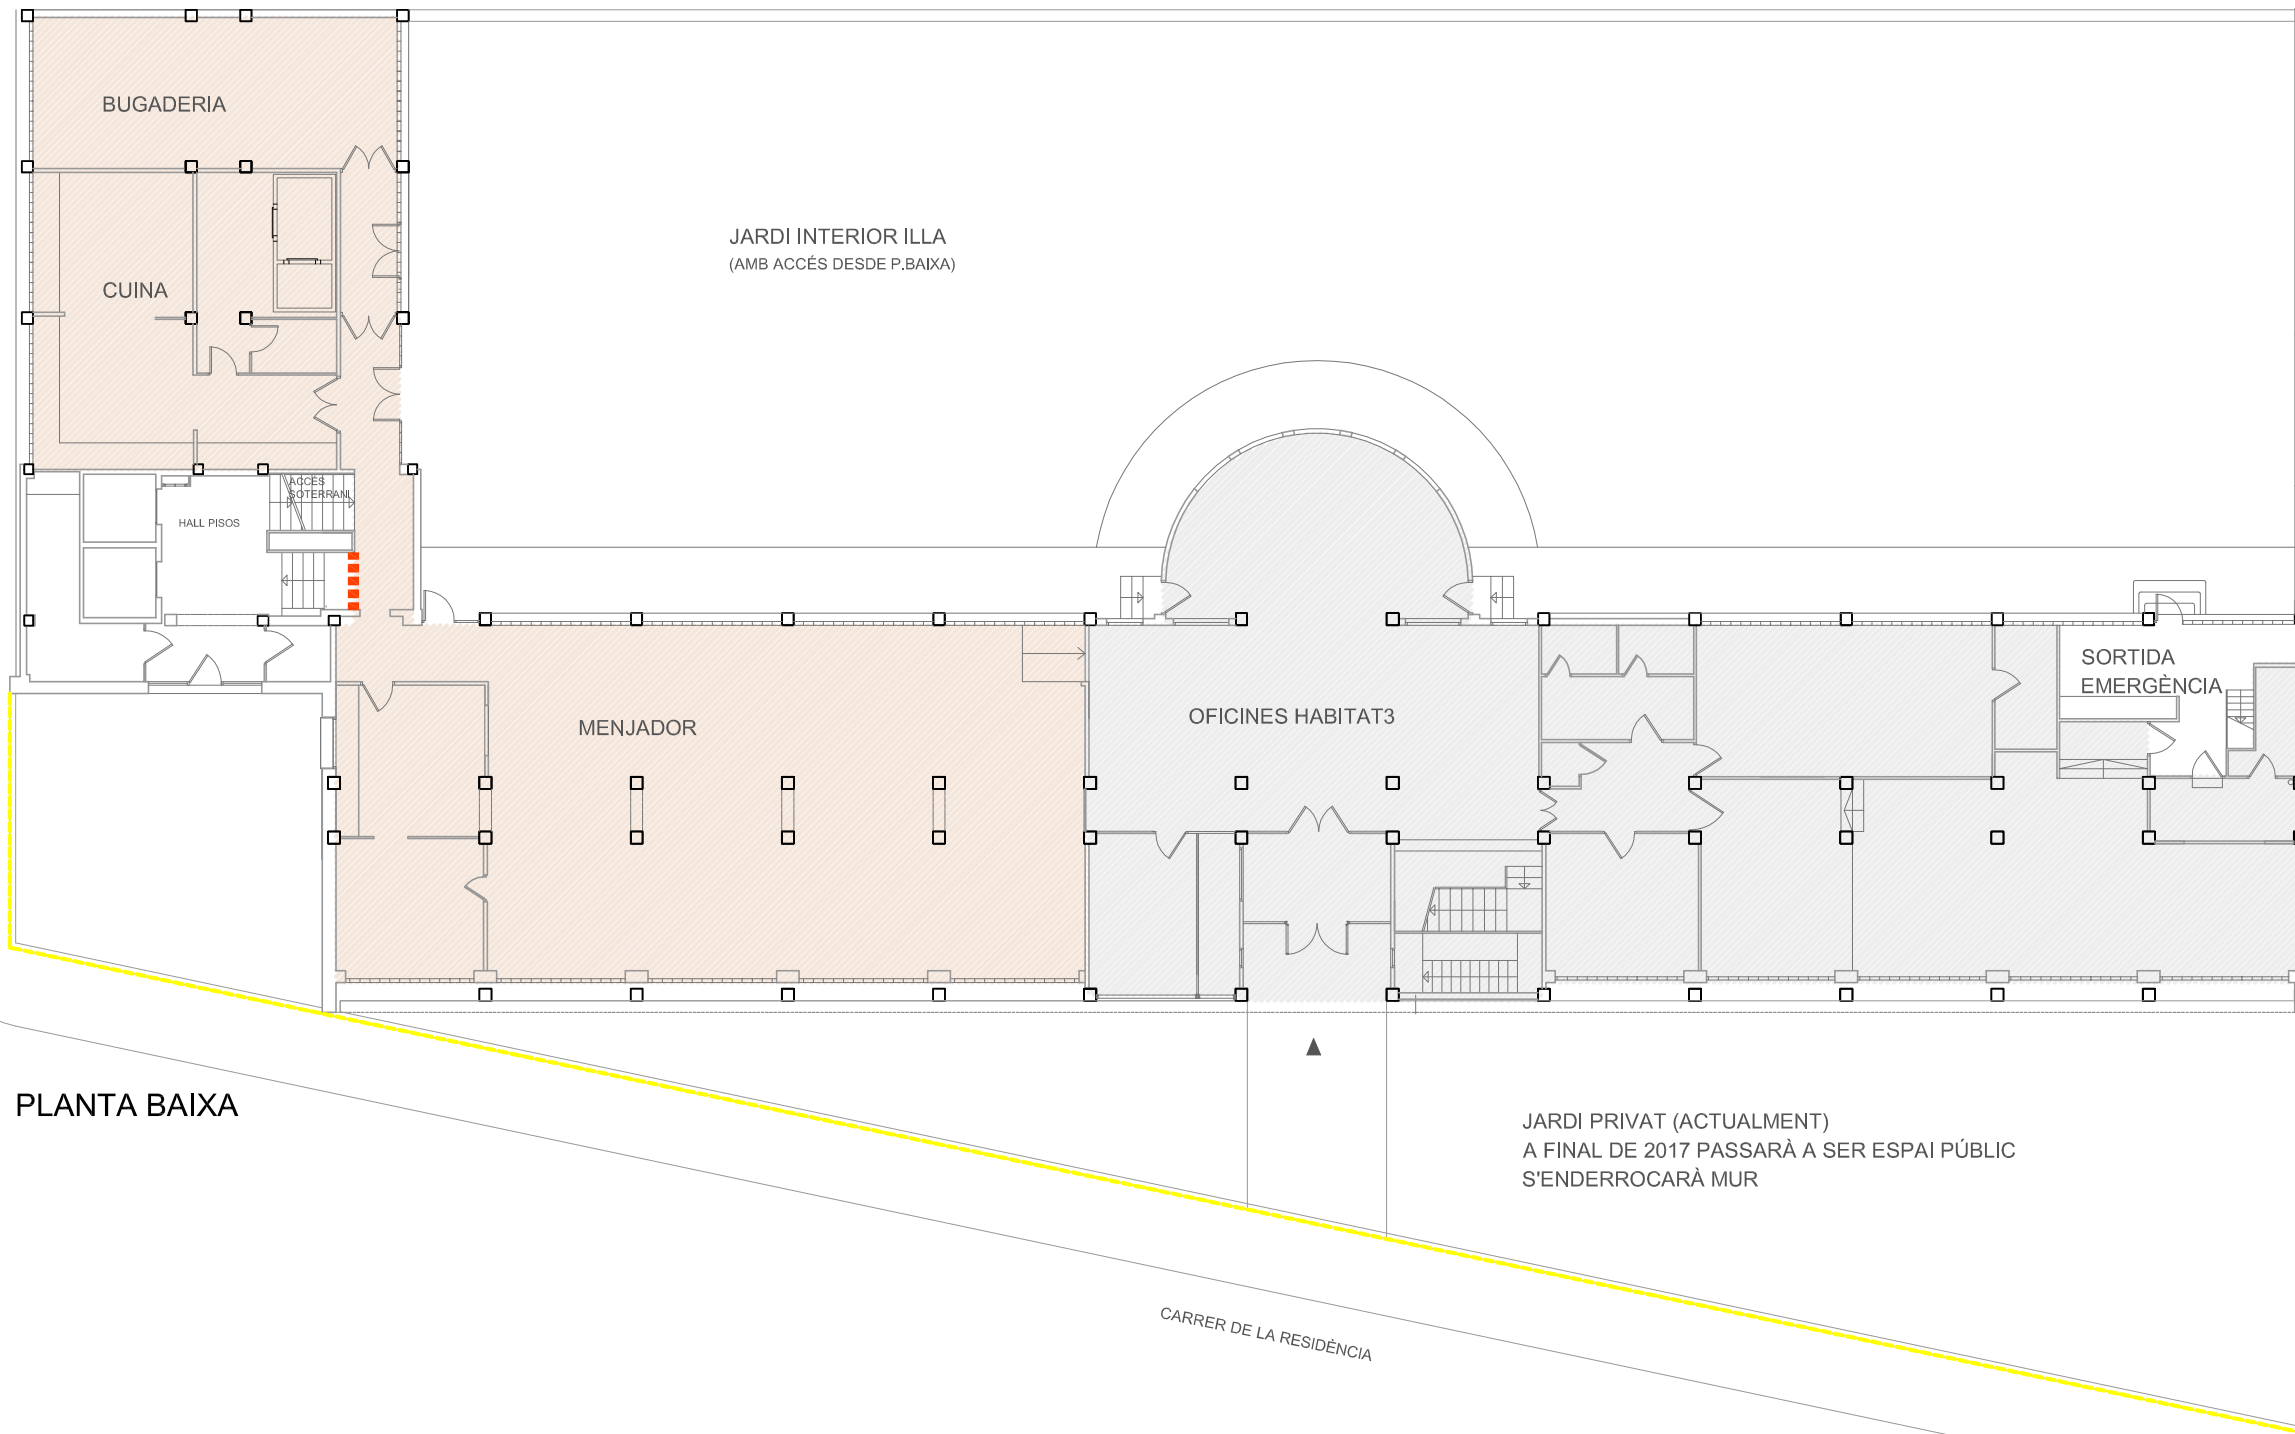


PLANTA BAIXA

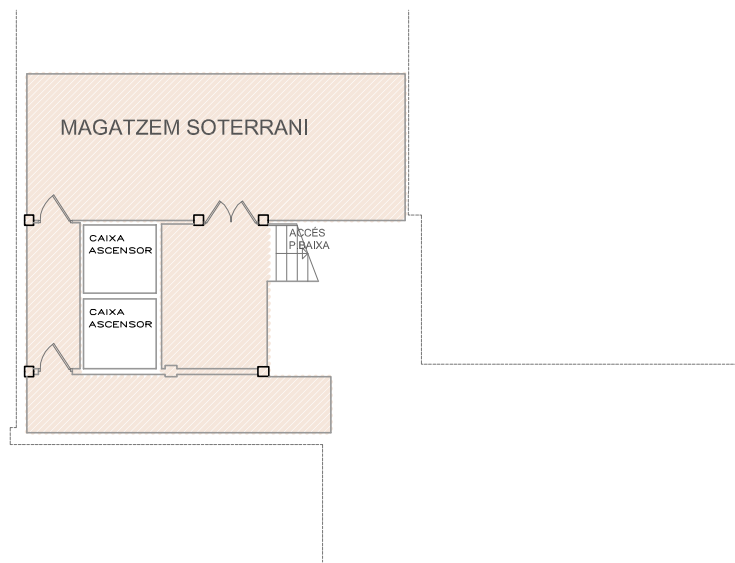

PLANTA SOTERRANI (P -1)

- ESPAI RESTAURACIÓ I BUGADERIA
- ESPAI OFICINES HABITAT 3
- PREVISIÓ D'ENDERROCAMENT DE MUR PER PART DE L'AJUNTAMENT DE DISTRICTE SANT ANDREU
- PREVISIÓ DE TANCAMENT (PER INDEPENDITZAR D'ESPAI COMÚ)

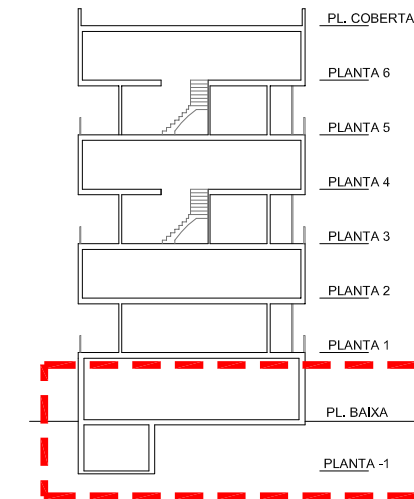

ESCALA: 1:200

0m 1m 5m 10m

DATA: AGOST 2017

PROJECTE: ESPAI RESTAURACIÓ—BUGADERIA

PLANOL: ESPAIS\_ESTAT ACTUAL

EMPLAÇAMENT: CARRER RESIDÈNCIA, 10—12 BARCELONA

**FUNDACIÓ**  
**HÀBITAT 3**  
 Habitatge per a la inclusió social