



CARRER LANZAROTE

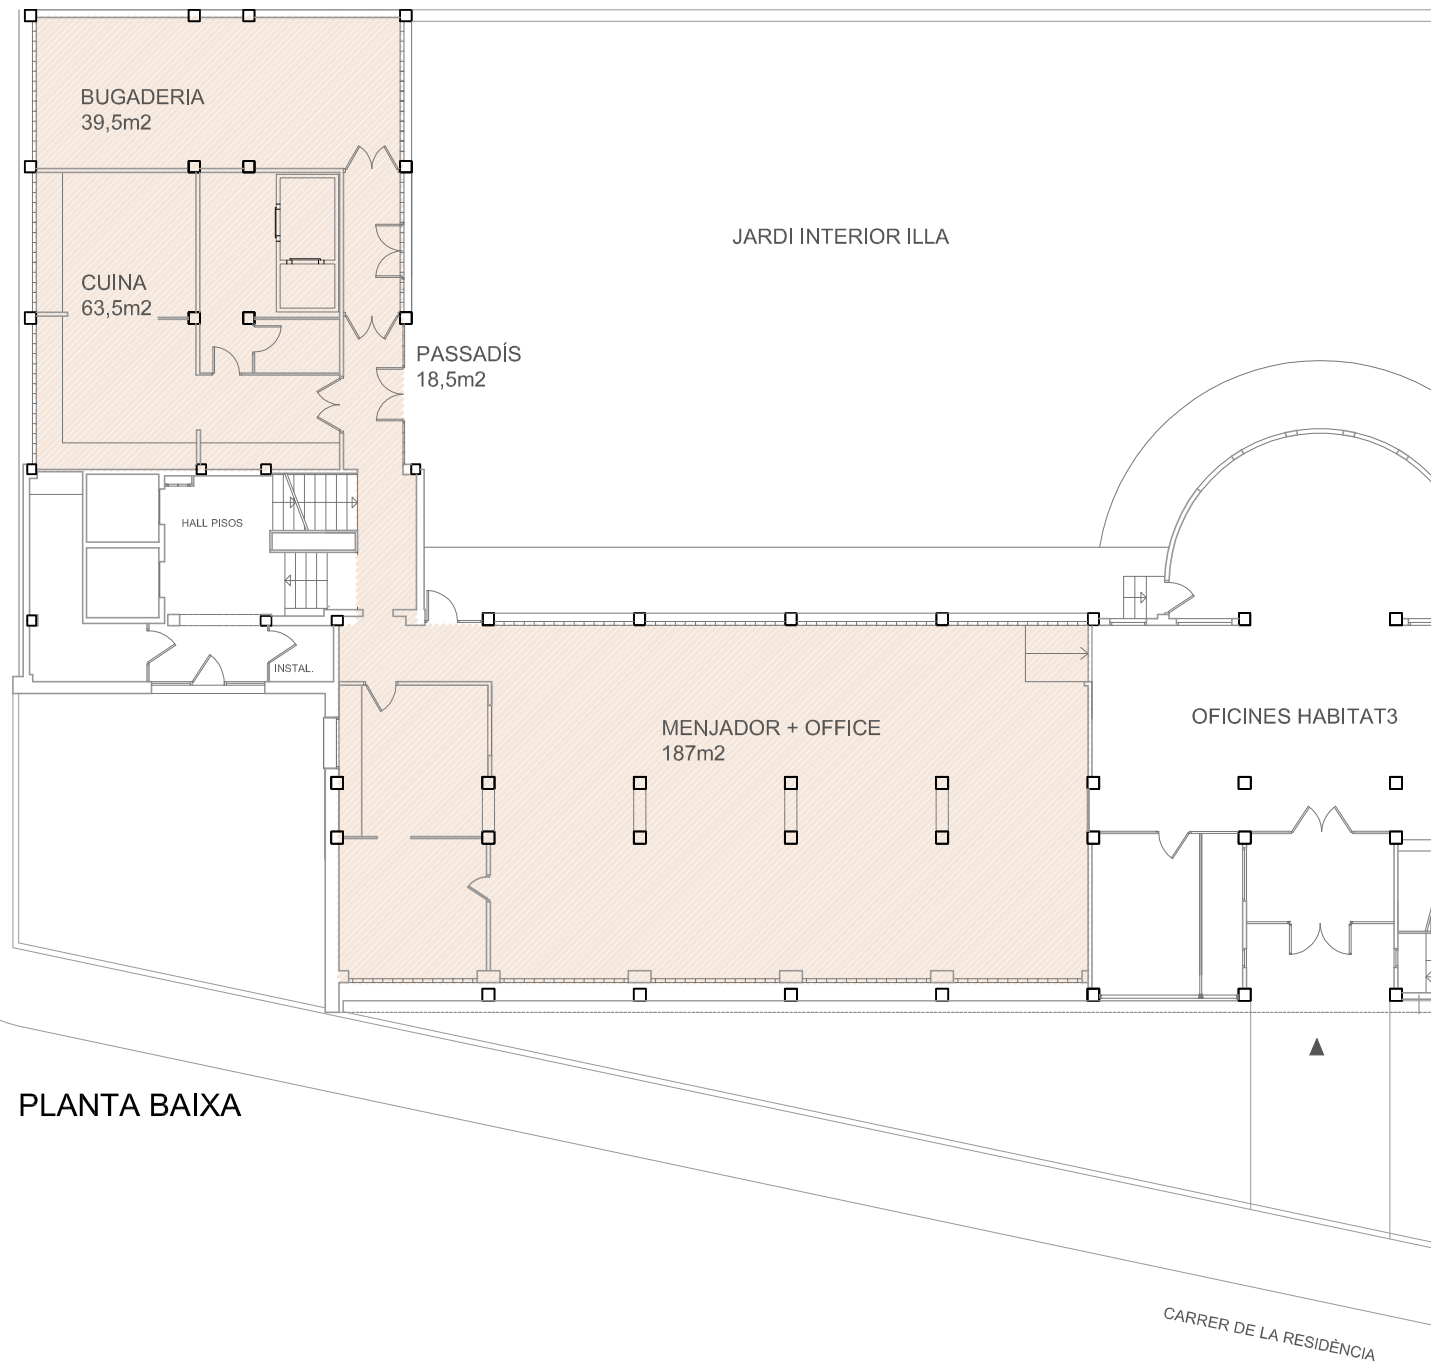

PLANTA BAIXA

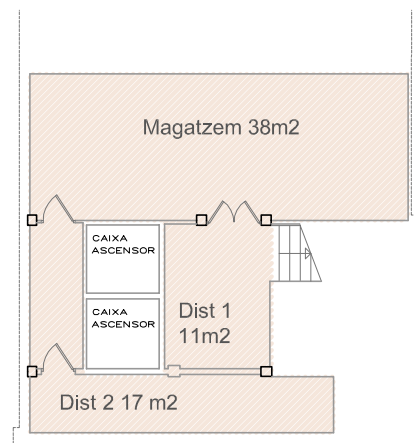

PLANTA SOTERRANI (P -1)


ESPAI RESTAURACIÓ I BUGADERIA

SUPERFÍCIES (M2)

Menjador + Office	187,00
Cuina	63,50
Bugaderia	39,50
Passadís d'accés (entre menjador i cuina)	18,50
Magatzem soterrani	38,00
Distribuidor per accedir a soterrani (1)	11,00
Distribuidor soterrat (2)	17,00

TOTAL SUPERFÍCIE 374,50

ESCALA: 1:200

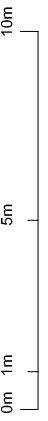

DATA: AGOST 2017

PROJECTE: ESPAI RESTAURACIÓ-BUGADERIA

PLANOL: SUPERFÍCIES-ESTAT ACTUAL

EMPLAÇAMENT: CARRER RESIDÈNCIA, 10-12 BARCELONA

